


モノづくりフェア2021
 会期:2021年10月13日(水)~15日(金)
 主催:日刊工業新聞社
 マリンメッセ福岡 A館 1F平面図

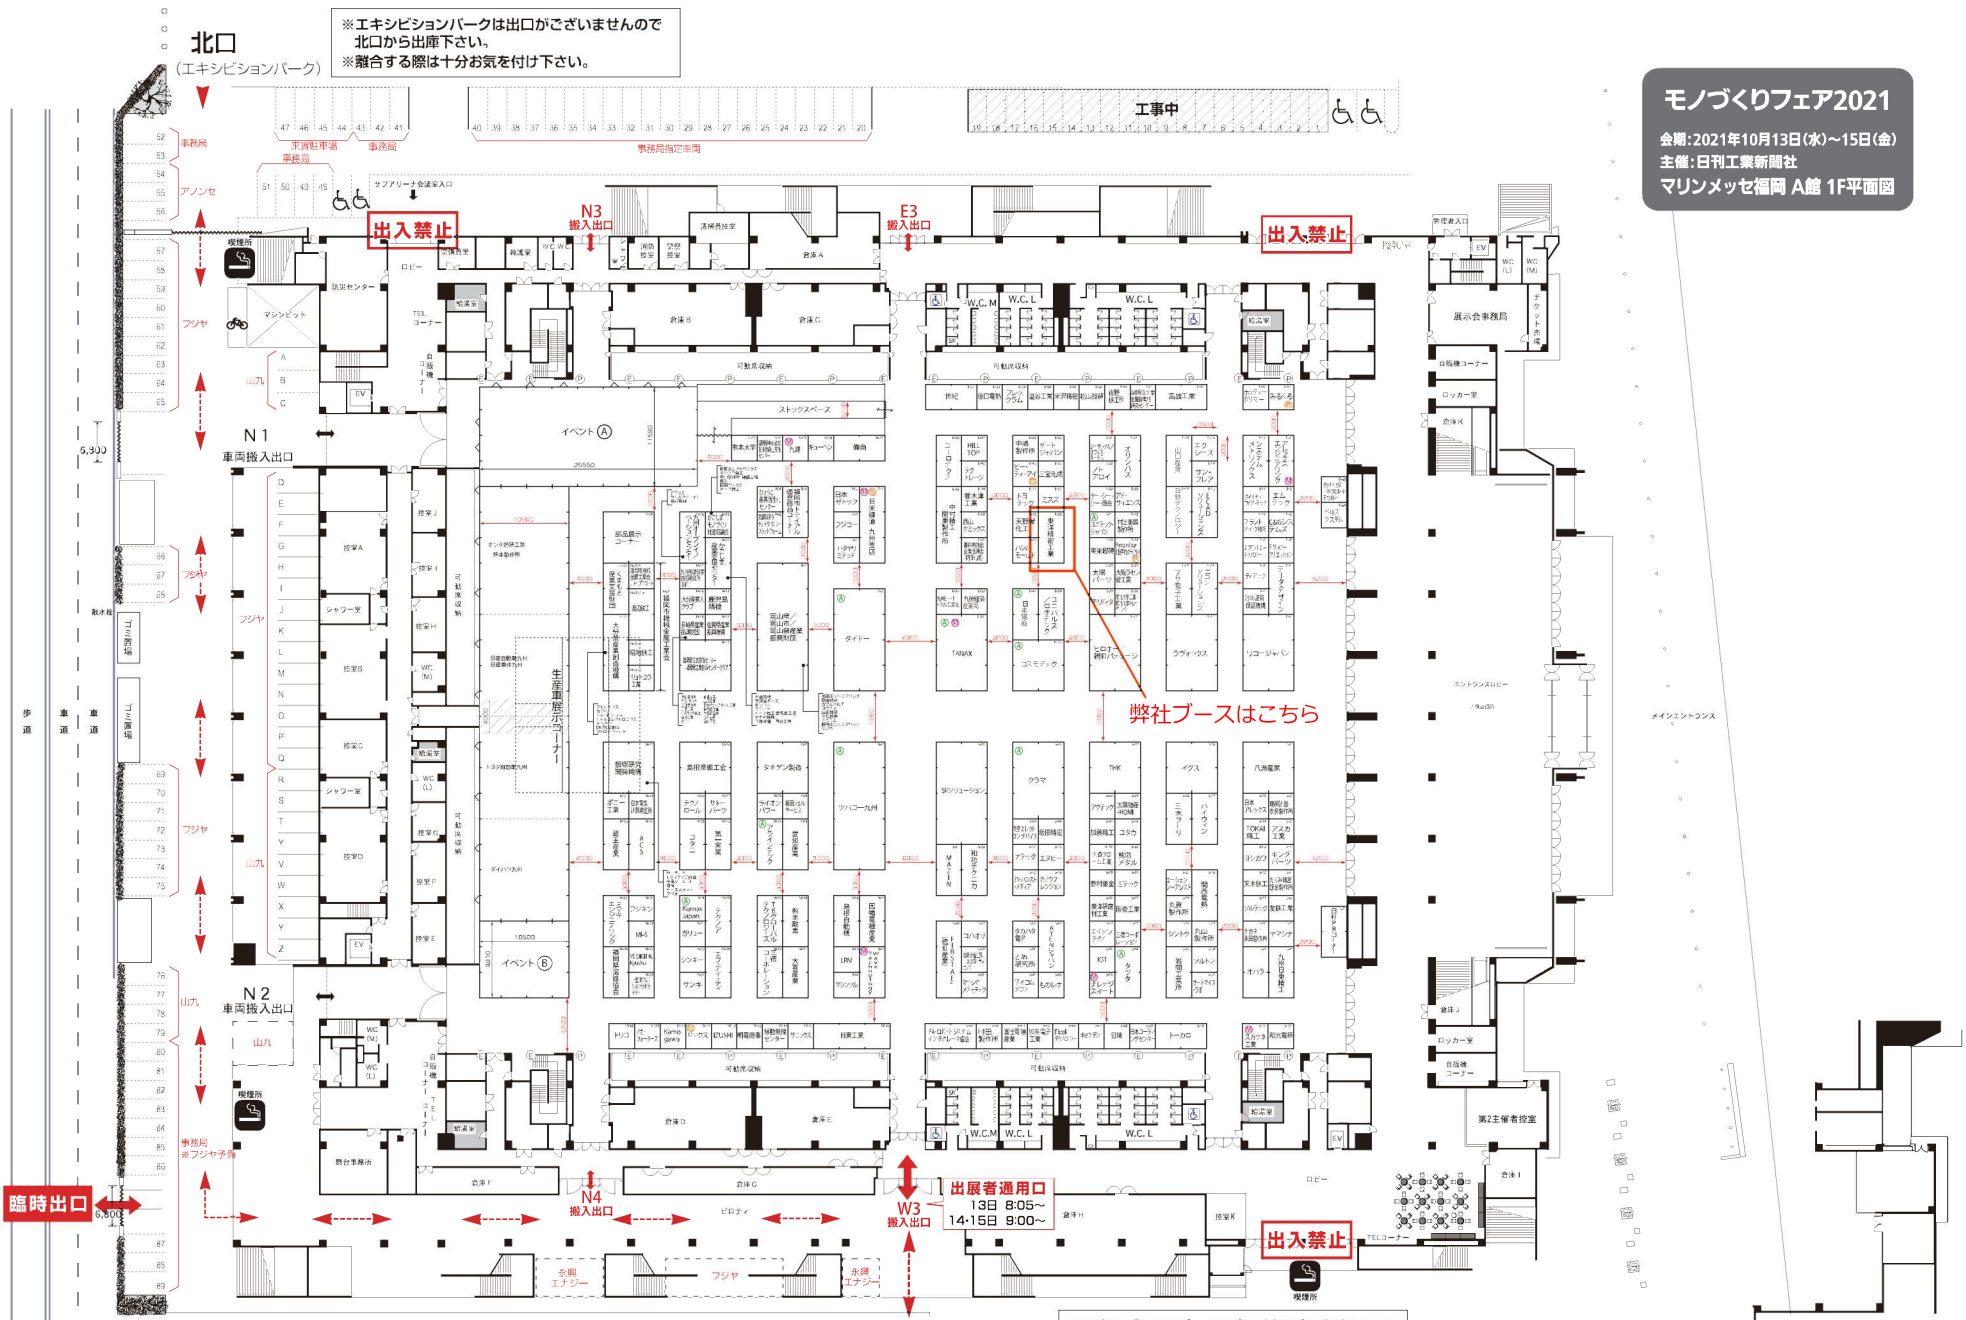

図面名称 DRAWING TITLE 図面2 (外周入り)	得意先名 CLIENT 日刊工業新聞社	事業名称 PROJECT TITLE モノづくりフェア2021 会場 PLACE/開催日時 DATE マリンメッセ福岡 2021年10/13(水)~15(金)	縮尺 SCALE 1:600 作成日付 DATE DRAWN 2021.07.26 2021.08.17 2021.09.18 2021.07.20	製図人 DRAWN FUJIYA up to date designing	図面NO. SHEET NO. 図面1-2
----------------------------------	------------------------	--	--	---	--------------------------